



Sankaraperi

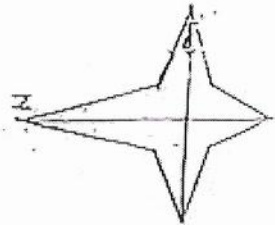


SITES AND SERVICES SCHEME
SURVEY Nos 101, 102, 103, 104, 105 PT.
SANKARAPERI VILLAGE, TUTICORIN
EXTENT : 29.46 Ac
2 P / DTEP. 1323/89
(This series 2 P / DTEP. 997/89)

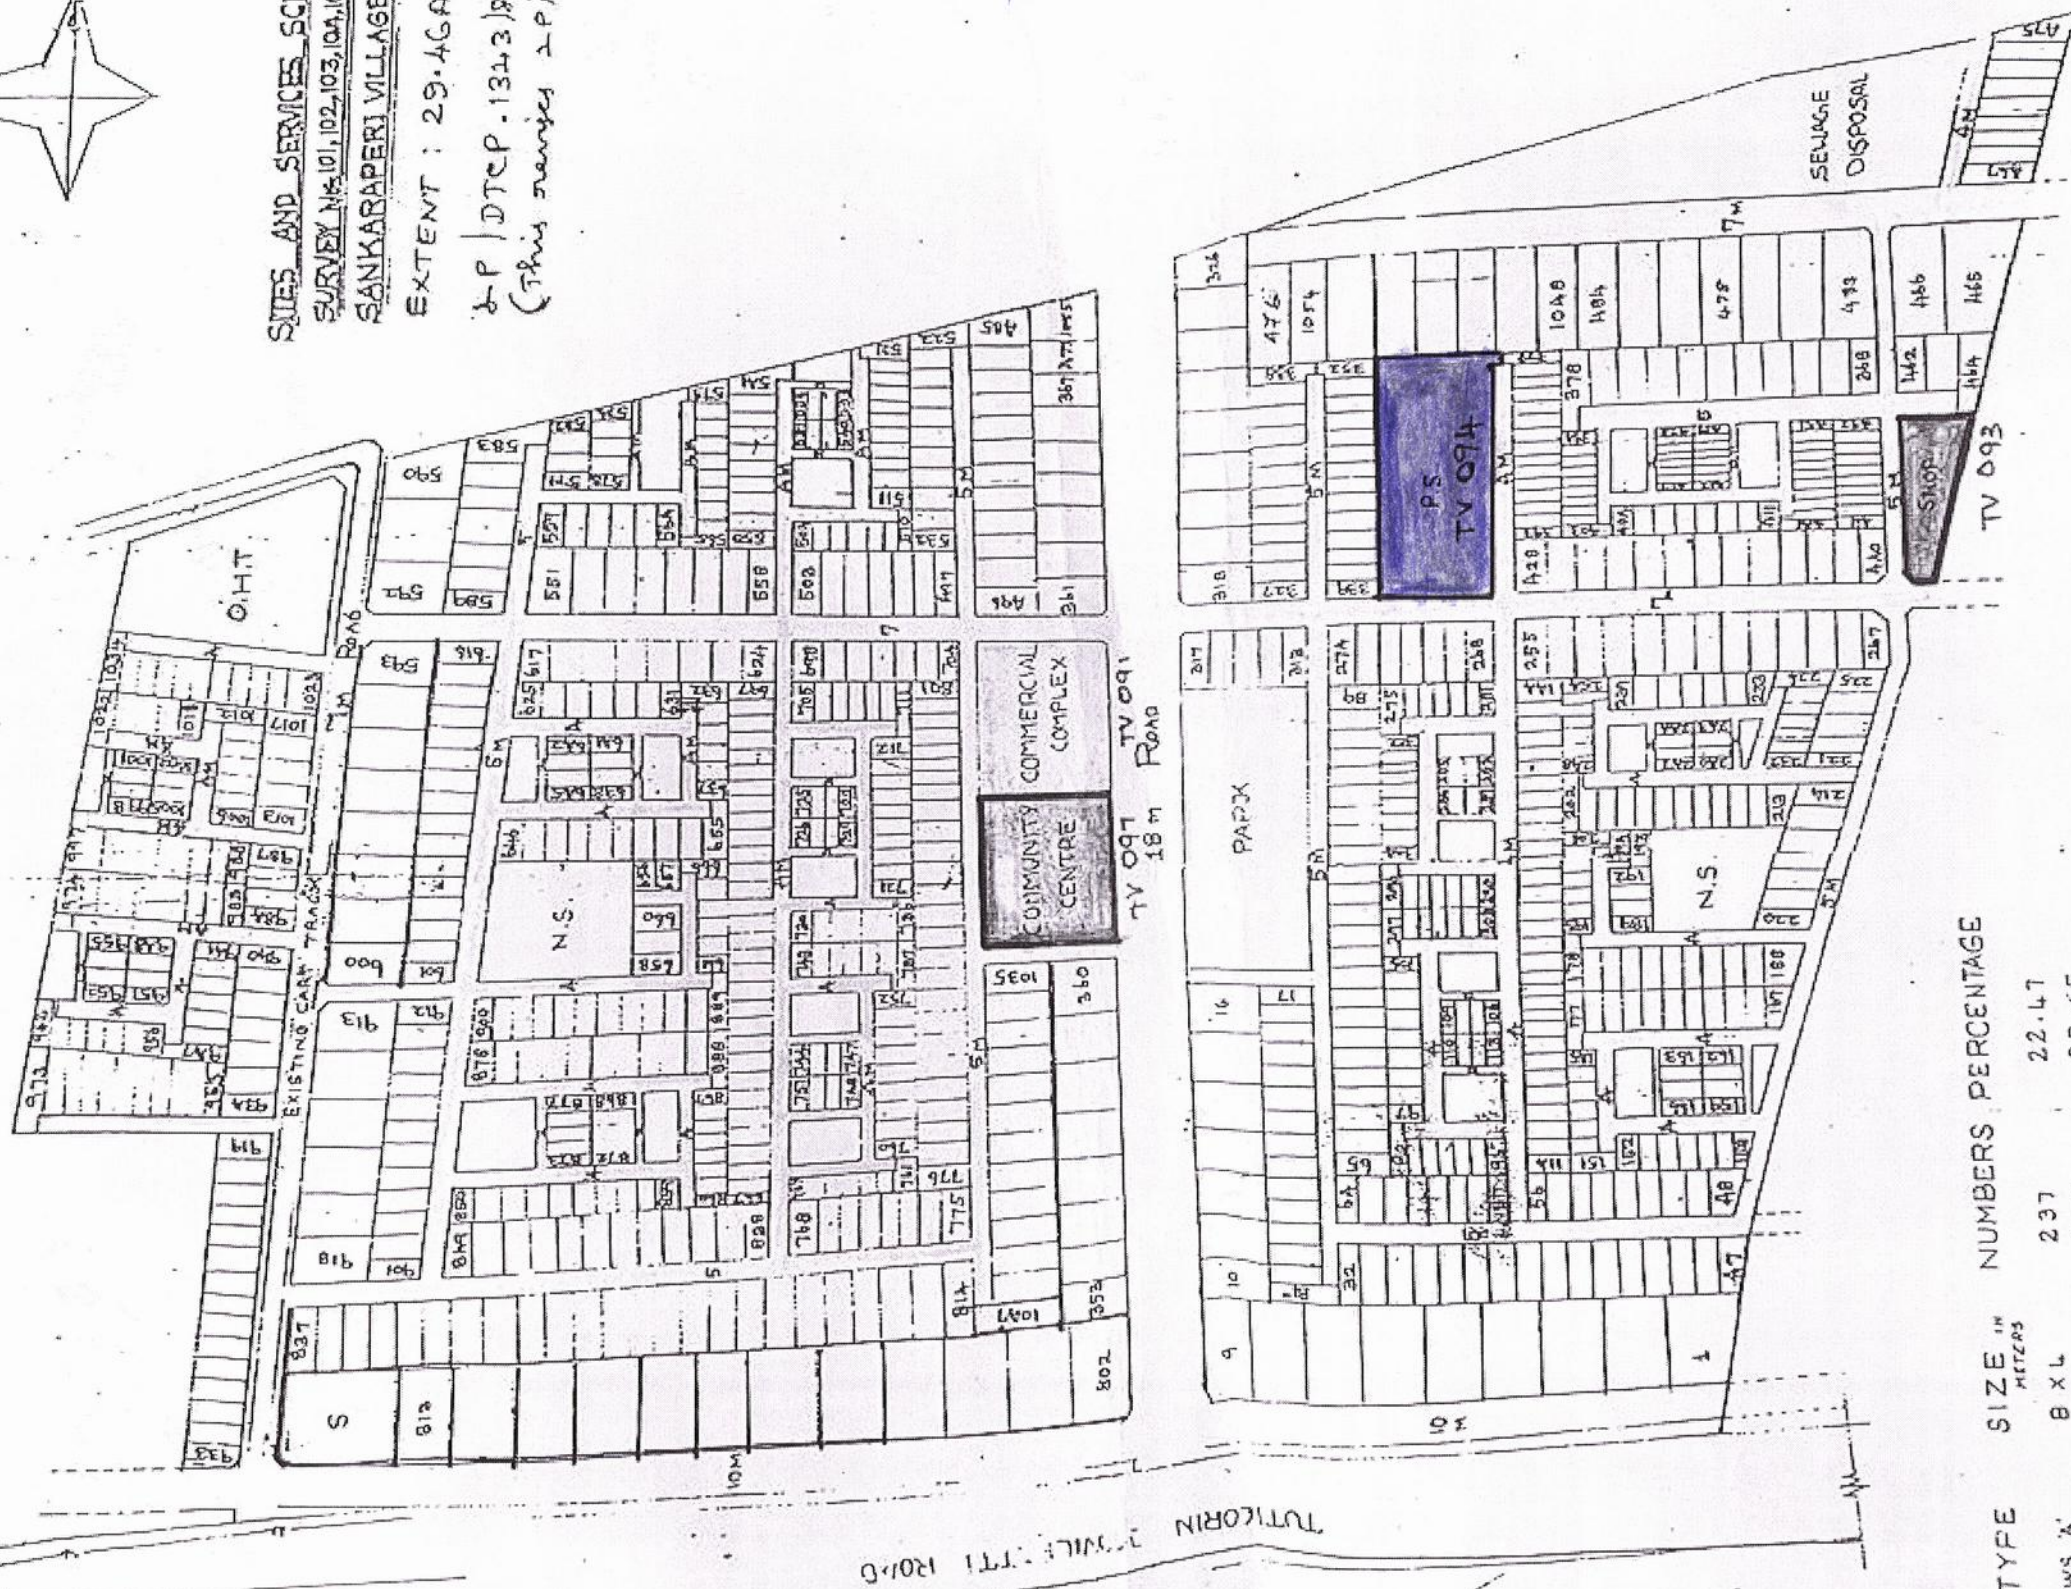

TYPE	SIZE ^{IN} METERS	NUMBERS	PERCENTAGE
8 X 4	237	22.47	
10 X 4	355	33.65	
12 X 5	201	19.05	
15 X 6	174	16.49	
18 X 10	67	6.35	
22 X 14	21	1.99	
TOTAL	1055	100.00	

HT LINE ON POST.

VACANT LAND UNDER ACQUISITION

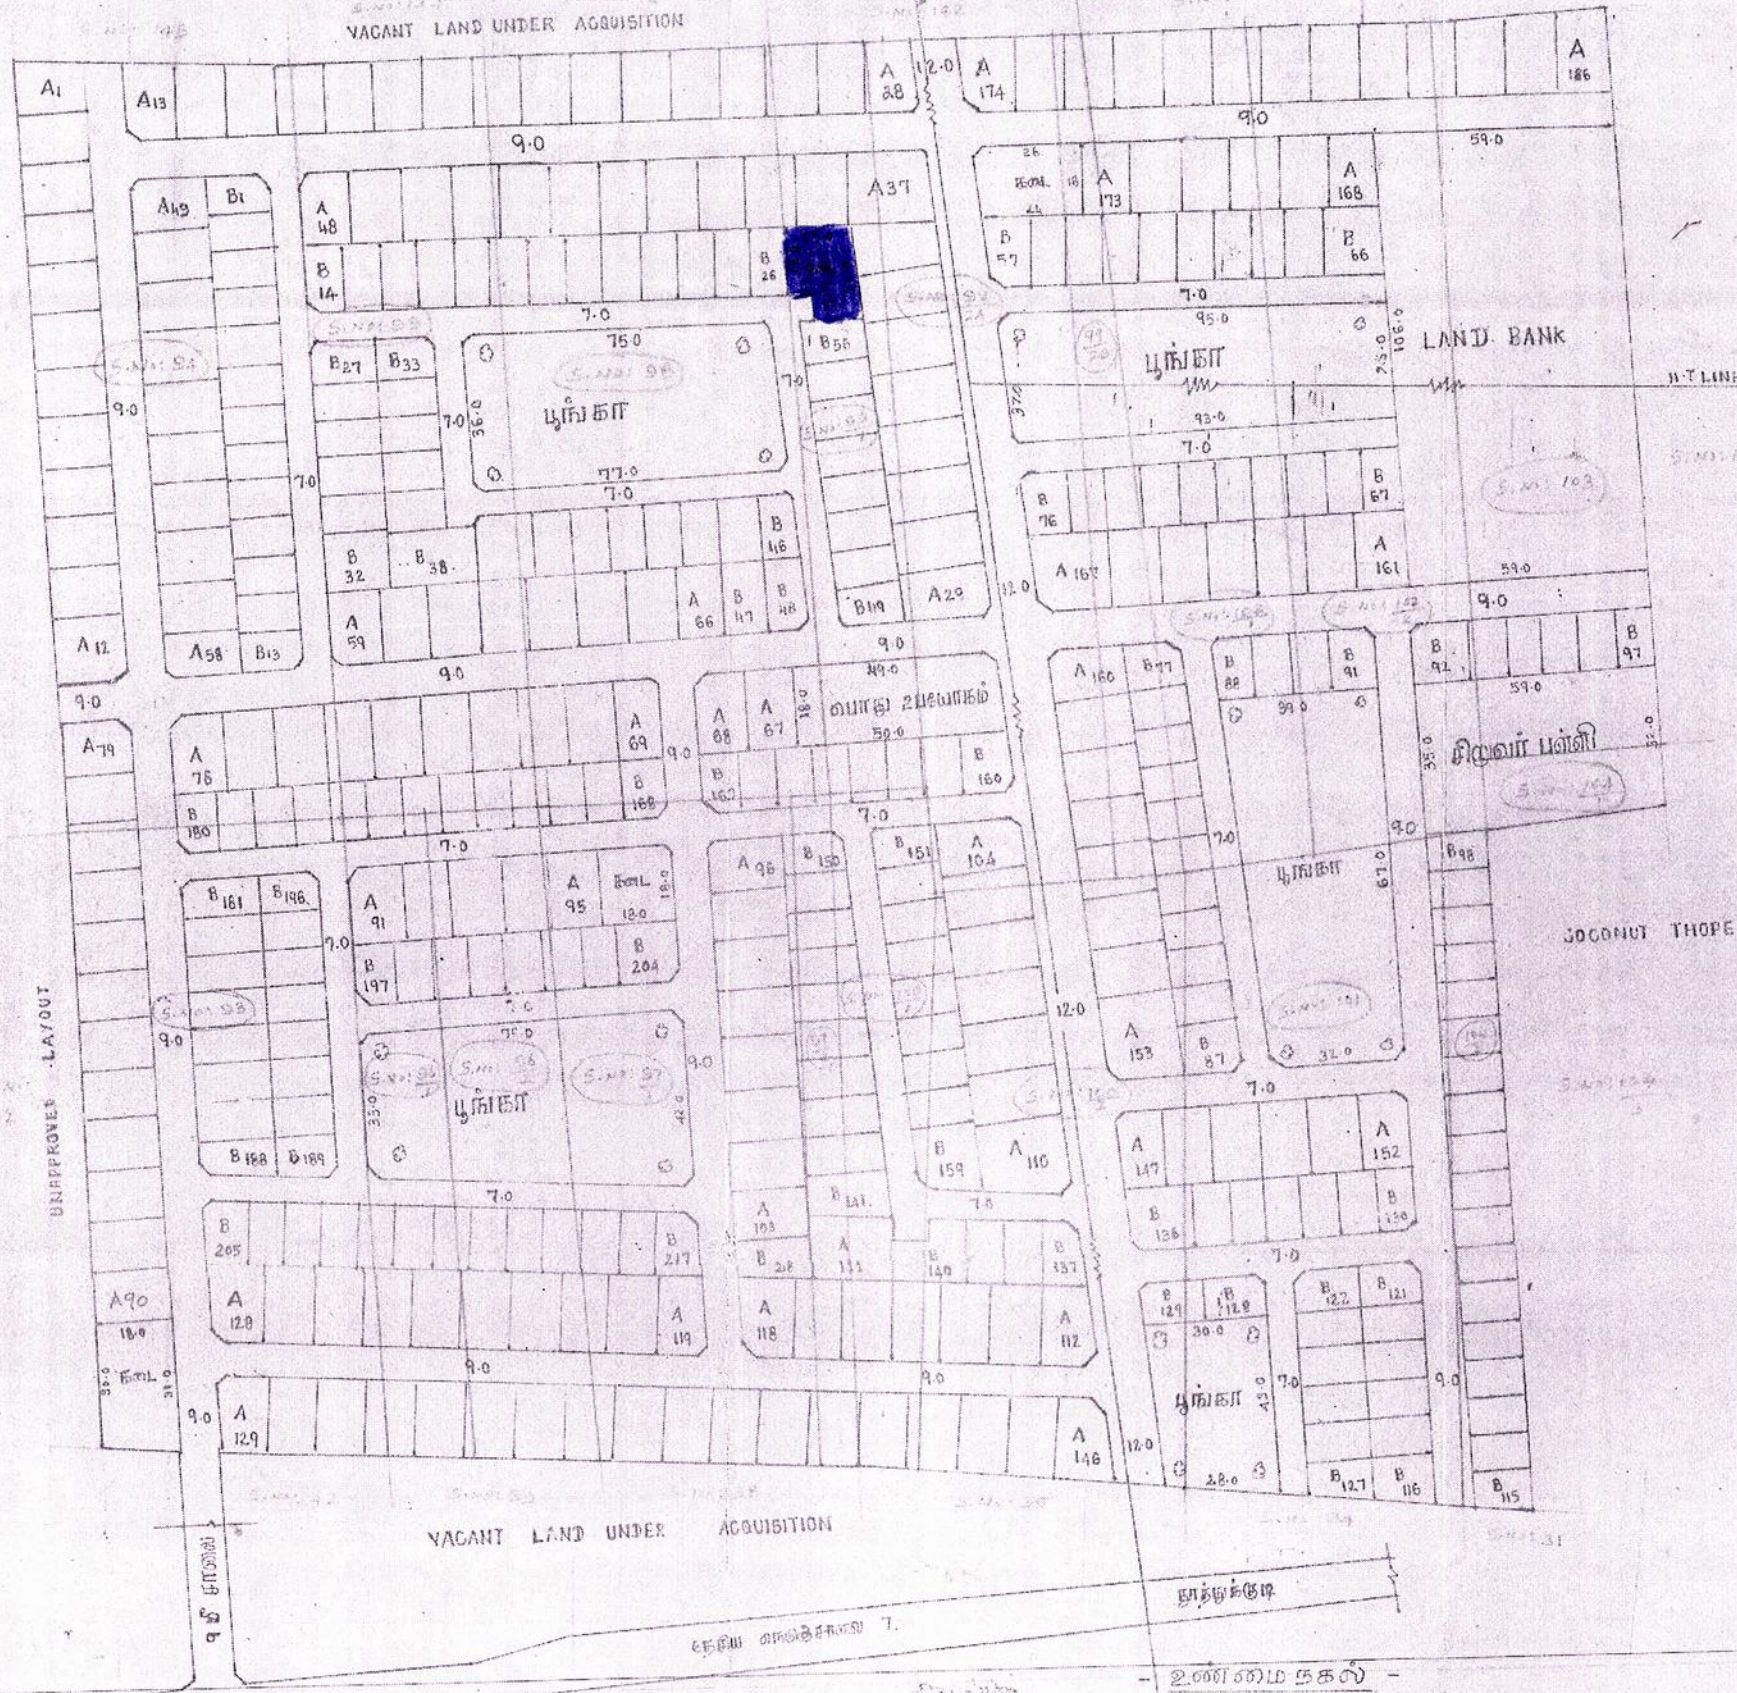

தமிழ்நாடு வீட்டு வசதி வாரியம்

திருவள்ளூர் வீட்டு வசதி மரிவு

பாணாங்காட்டை வட்டம்

திருவள்ளூர் மாவட்டம்

கீழாத்தம் கிராமம்

ச.எண் : 93 இதுல் 103 [ம] 104/1.2-ல் அமையும்

குடியிருப்பு மனைப்பிரிவு வரைபடம்

அளவு : 1:1000

கோப்பு எண் : 44185/97 எல் ஏ1

குறிப்பு

மனைப்பிரிவின் மொத்தப் பரப்பு 127750 ச.மீ (31.56 ஏக்கர்)

கோரிய மனைகளின் விவரம்	கோரியது	ஒதுக்கியது
A' எடப் : 18மீ X 12மீ	196	186
B' எடப் : 15மீ X 9மீ	225	218
மொத்தம்	421	404
மனைப்பிரிவு எல்லை		
நிலையில் உள்ள காலை		
உத்தேச காலை		
பொது ஒதுக்கீடு		
பூங்கா : 12307 ச.மீ	10-11-7	
கடை : 1647 ச.மீ	1-2-7	
கிரவுஸ் பள்ளி : 1977 ச.மீ	1-5-7	
நிலவங்கி : 2254 ச.மீ	5-00-7	
பொது உபயோகம் : 891 ச.மீ	0-70-7	
கடல் வரம்பு : 12-0 மீ காலைக்கு 3-0 மீ		
9-0 மீ, 7-0 மீ காலைக்கு 1-5 மீ		
மனை மூடக்கு : 12-0 மீ காலைக்கு 3-0 மீ X 3-0 மீ		
9-0 மீ, 7-0 மீ காலைக்கு 1-5 மீ X 1-5 மீ		

ம.வ/ந.உ.இ.எண் : 188/98

[இது ம.வ/ந.உ.இ.எண் : 124/98 ஐ மாற்றியமைக்கிறது]

30-பம் XXXX

ம.வ.வ. பரிந்துரைகள்

30-பம் XXXX 20-4-98

வரைவாளர் நிலை-3

30-பம் XXXX 21-4-98

மேற்பார்வையாளர்

30-பம் XXXX 21-4-98

உதவி கியூனர்

30-பம் XXXX 21-4-98

நகர் அமைப்பு கமிட்டித்தலைவர்

LAYOUT OF PALAYAMKOTTAI NEIGHBOURHOOD SCHEME PHASE-II

PALAYANKOTTAI MUNICIPALITY KULAVANIGARPUZHAM VILLAGE SURVEY NOS 395A/1A, B, 2, 3, 396A/1 & 2, 397A/1 & 2, 398A/1 & 2, 399A/1 & 2, 400A/1 & 2, 401A/1 & 2, 402A/1 & 2.

405/1to3, 406/1to3, 407A/1to4, 417, 408A/1to4, 445/3BI, 446/1PI, 2PI, 3, 447/1A1B, 2A3

526/3, 527, 528/2Pt, 529/2Pt, 537/2Pt, 539, 540/2Pt, 541/2Pt, 551/1, 559/1AP, 538Pt, 553, 568Pt.

APPROVED SCHEME MAP (PERUMALPURAM) 2 AND 3

SCALE: 1:1600 (1"=132') LrNO: 3566/84/TKR.3

LP/R(TK) 71/85

TV-016

PHASE: I

ALREADY APPROVED AND EXECUTED

L.P. (TK) NG 77

DISPENSARY

Plot	Area	Area	Area
HIG PLOTS H	44%	133	109
MIG PLOTS M	46%	136	108
LEG PLOTS L	30%	109	109
EWS PLOTS E	18%	58	108

A	A TYPE 6 INCH	2 LOCKS
B	B TYPE 6 INCH	2 LOCKS
C	C TYPE 6 INCH	4 LOCKS
D	D TYPE 6 INCH	3 LOCKS
E	E TYPE 12 INCH	1 LOCK

☐ PART LAY-OUT IN POLICE HOUSING CORPORATION SITE 56
 THIRUVARUR KANNIYAKUMARI REGION

TRUE COPY

SURVEYOR

HEAD SURVEY

EXECUTIVE, ENGINEER GRADO
THIRTEVEN HOUSES UNIT.

Kulavangarapuram TNOODP

SHOWING THE S.S. SC
KULAVANGARAPURAM AT THIRUNELVELI
T.N.U.D.P.
MADRAS DIVISION





சுற்றுச்சூழல் அமைப்பு பி.சு.க. குழு
 16/12/10 நாள் 9-2-11 இல்
 குறிப்பிட்ட பகுதிகளை அளவிட்டு
 பி.சு.க. அமைப்பு வழங்கியது.
 பி.சு.க. அமைப்பு 01/2011
 வ.வ. திரு.

/TRUE COPY/
 Sd xxxx dt: 23.09.10
 HEAD SURVEYOR
 T.P SECTION

ம.வ/தள 2 திரு எண்: 01/2011

EXECUTIVE ENGINEER
 AND A.D.O

03.12.10
 SURVEYOR

HEAD SURVEYOR

REVISED LAYOUT FOR SITE
 AND SERVICE SCHEME
 IN SURVEY NUMBERS 505, 508, 509/1A, 509/2,
 510/2A, 515/2pt OF MILAVITAN VILLAGE,
 TUTICORIN TALUK, TUTICORIN DISTRICT.

SCALE:1:1600

TOTAL EXTENT	: 98850 M ²	PERCENTAGE
MARKETABLES		
RESIDENTIAL	: 54,700 M ²	55.34 %
COMMERICAL	: 3,140 M ²	3.18 %
INSTITUTIONAL	: 4,540 M ²	4.59 %
SUB-TOTAL - I	: 62,380 M ²	63.11 %
NON MARKETABLES	: 26,870 M	27.18 %
ROADS & PASSAGE	: 26,870 M ²	27.18 %
OPEN SPACES	: 9,600 M ²	9.71 %
SUB-TOTAL - II	: 36,470 M ²	36.88 %

COMPOSITION OF PLOTS		LOTS PROVIDED AS PER ORIGNEL APPL. LAYOUT IN UNITS	LOTS AVAILABLE AS PER REVISED LAYOUT IN UNITS	ADDITIONAL LOTS IN UNITS
TYPE	SIZE IN METRE			
E.W.S - A	8X4	221	225	4
E.W.S - B	10X4	284	287	3
LIG - I	12X5	167	160	1
LIG - II	15X6	101	101	0
MIG	18X10	54	55	1
HTG	22X14 15X14	15 14	15 14	0 0
TOTAL		856	865	9

LAYOUT BOUNDRY
 EXISTING ROAD

THIS LAYOUT REVISES NO:1305/91
 TNHB/T.P.NO: 32/2010
 FILE NO: TP2/038024/2010

Sd xxxx dt: 17.09.10 HEAD SURVEYOR	Sd xxxx dt: 17.09.10 TOWN PLANNER(i/c)
Sd xxxx dt: 20.09.10 SUPE. ENGINEER (H.Q)	Sd xxxx dt: 23.09.10 Chief Engineer (i/c)